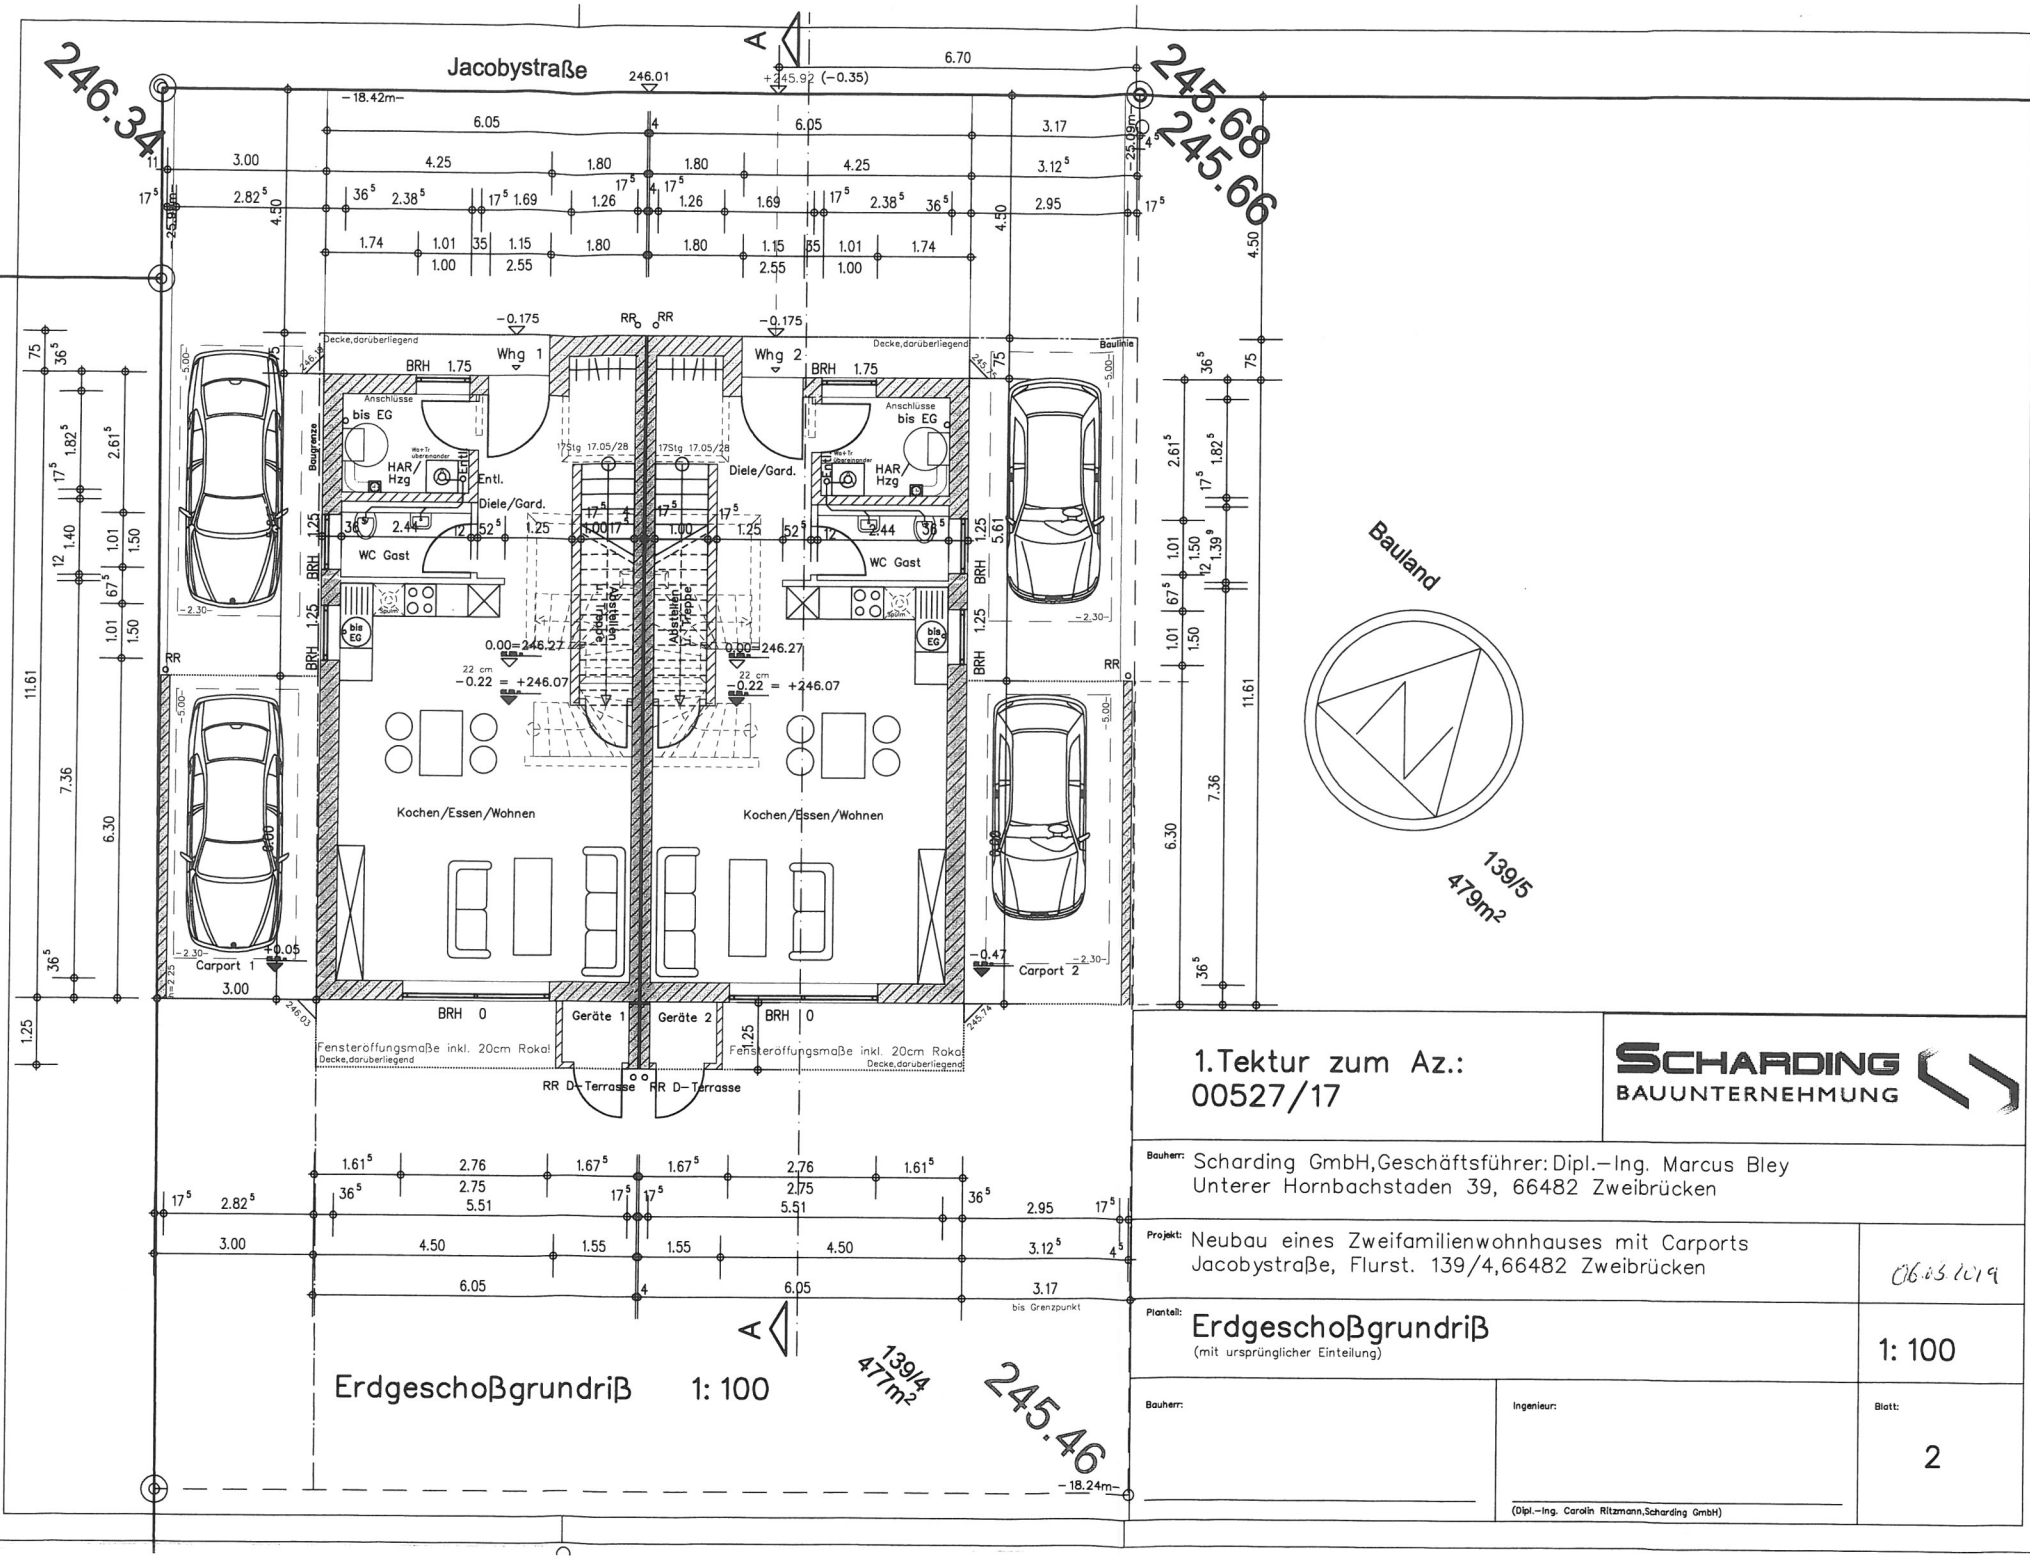


1.Tektur zum Az.:
00527/17

SCHARDING
BAUUNTERNEHMUNG

Bauherr: Scharding GmbH, Geschäftsführer: Dipl.-Ing. Marcus Bley
Unterer Hornbachstaden 39, 66482 Zweibrücken

Projekt: Neubau eines Zweifamilienwohnhauses mit Carports
Jacobystraße, Flurst. 139/4, 66482 Zweibrücken

06.03.2019

Planteil: Erdgeschoßgrundriß
(mit ursprünglicher Einteilung)


1: 100

Bauherr:

Ingenieur:

(Dipl.-Ing. Carolin Ritzmann, Scharding GmbH)

Blatt: 2

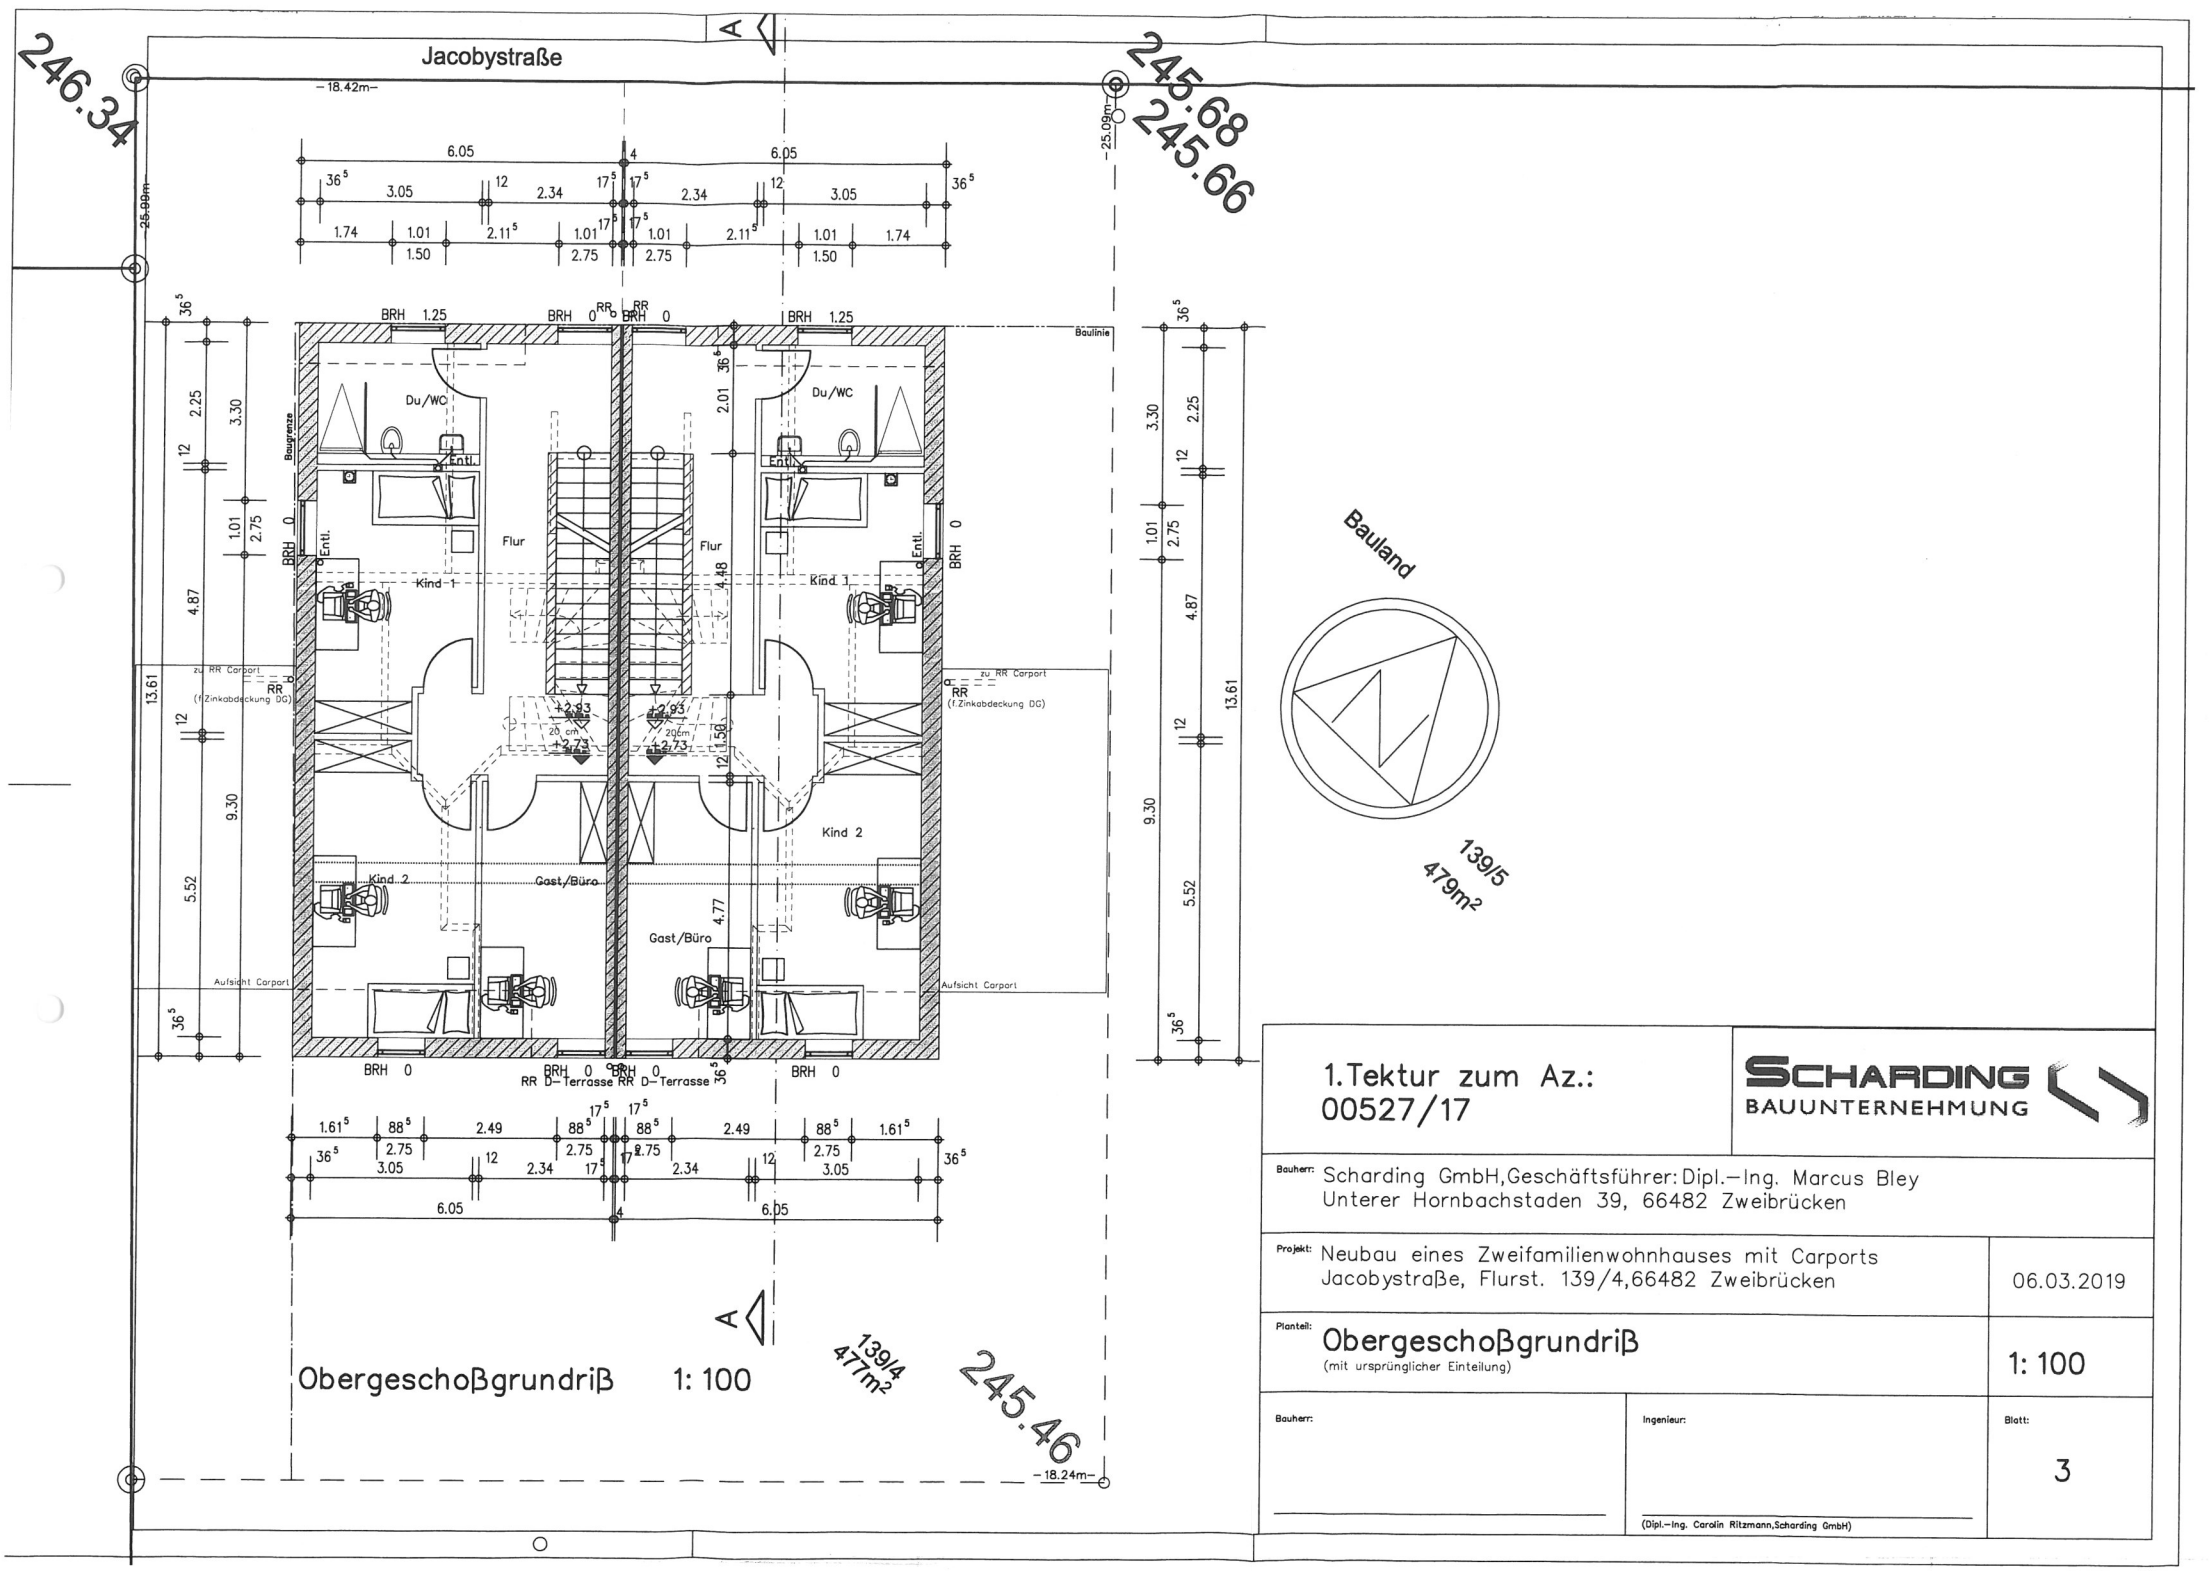

1.Tektur zum Az.:
00527/17

SCHARDING
BAUUNTERNEHMUNG

Bauherr: Scharding GmbH, Geschäftsführer: Dipl.-Ing. Marcus Bley
Unterer Hornbachstaden 39, 66482 Zweibrücken

Projekt: Neubau eines Zweifamilienwohnhauses mit Carports
Jacobystraße, Flurst. 139/4, 66482 Zweibrücken

06.03.2019


Planteil: Obergeschoßgrundriß
(mit ursprünglicher Einteilung)

1: 100

Bauherr:

Ingenieur:
(Dipl.-Ing. Carolin Ritzmann, Scharding GmbH)

Blatt: 3

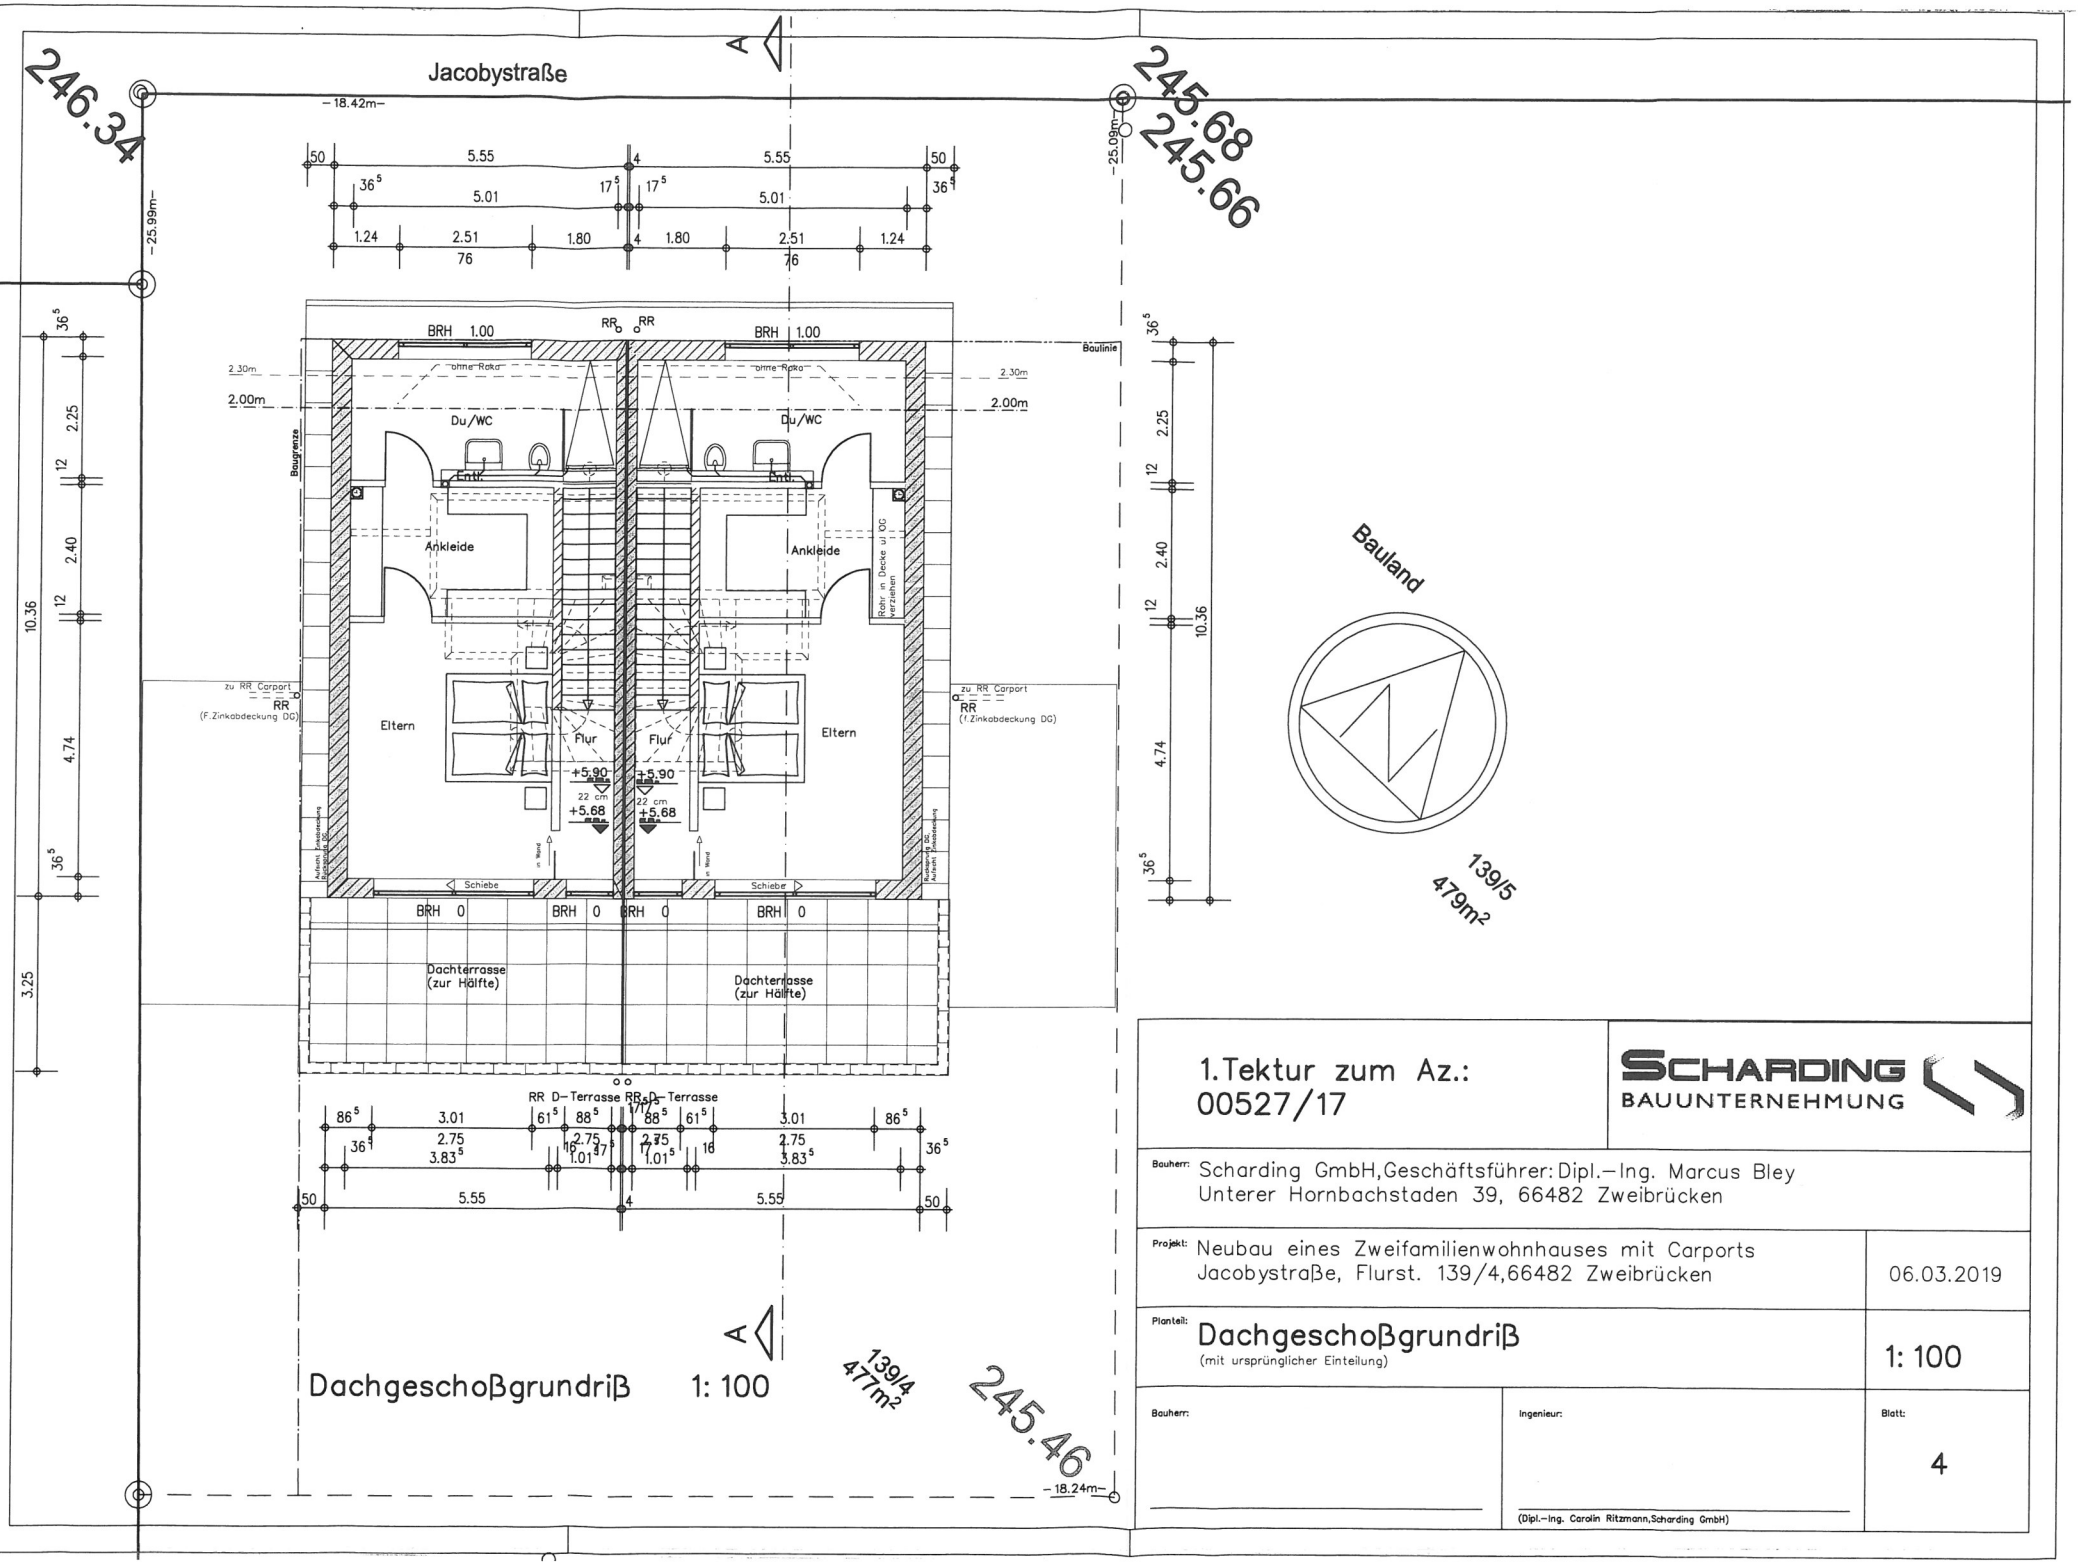

1. Tektur zum Az.: 00527/17

SCHARDING BAUUNTERNEHMUNG

Bauherr: Scharding GmbH, Geschäftsführer: Dipl.-Ing. Marcus Bley
Unterer Hornbachstaden 39, 66482 Zweibrücken

Projekt: Neubau eines Zweifamilienwohnhauses mit Carports
Jacobystraße, Flurst. 139/4, 66482 Zweibrücken

06.03.2019


Planteil: Dachgeschoßgrundriß
(mit ursprünglicher Einteilung)

1: 100

Bauherr:

Ingenieur:
(Dipl.-Ing. Carolin Ritzmann, Scharding GmbH)

Blatt: 4

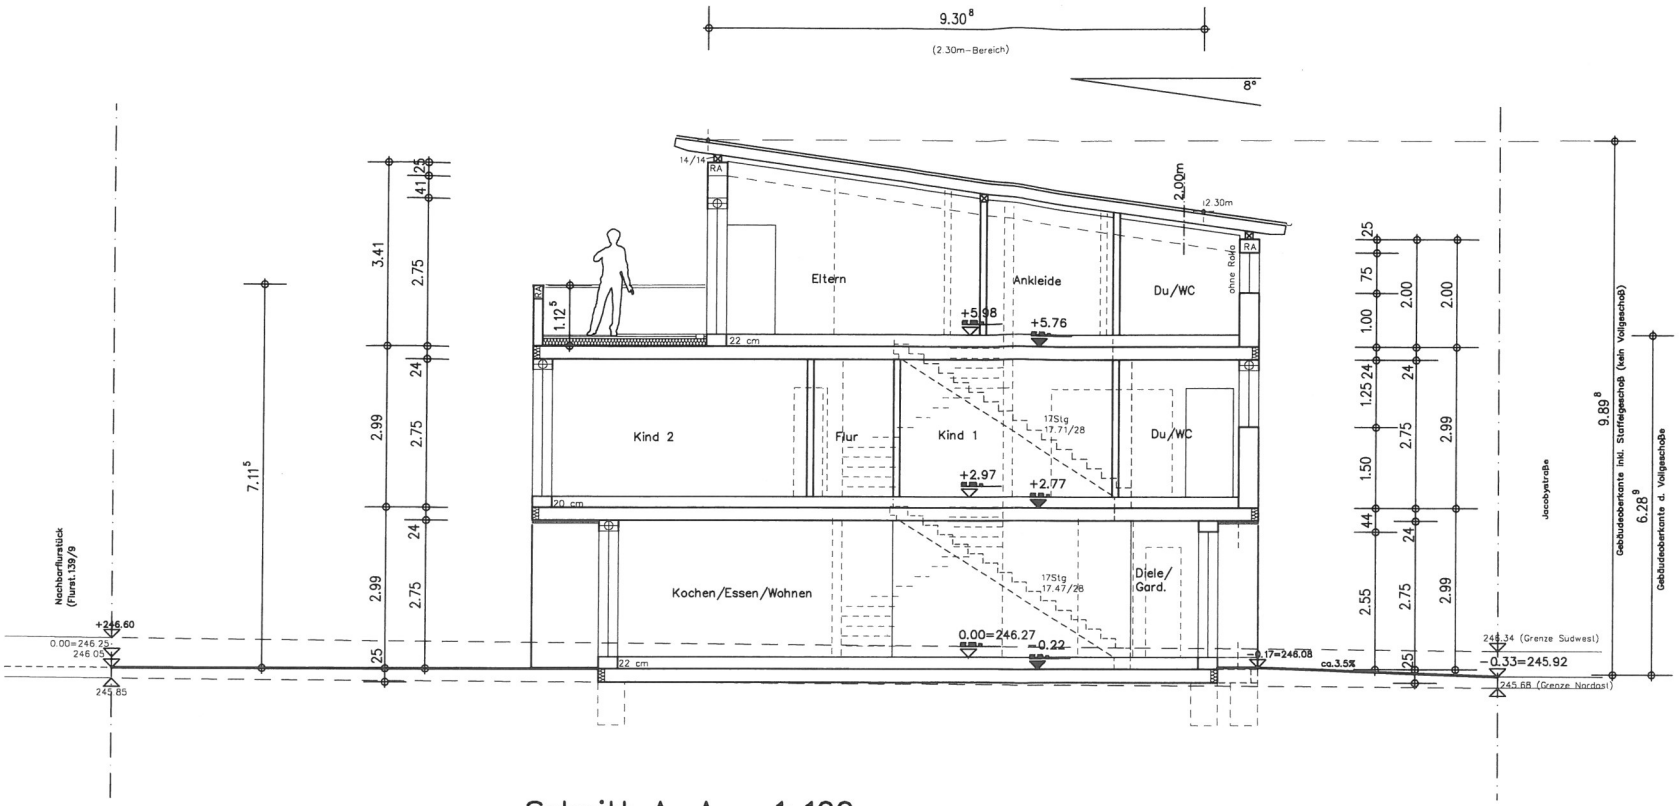

Schnitt A–A 1: 100

1.Tektur zum Az.:
00527/17

SCHARDING
BAUUNTERNEHMUNG

Bauherr: Scharding GmbH, Geschäftsführer: Dipl.–Ing. Marcus Bley
Unterer Hornbachstaden 39, 66482 Zweibrücken

Projekt: Neubau eines Zweifamilienwohnhauses mit Carports
Jacobystraße, Flurst. 139/4, 66482 Zweibrücken

06.03.2019

Planteil: Schnitt A – A
(mit ursprünglicher Einteilung)

1: 100

Bauherr:

Ingenieur:

(Dipl.–Ing. Carolin Ritzmann, Scharding GmbH)

Blatt: 5