Übersichtsplan Werk Bierbach
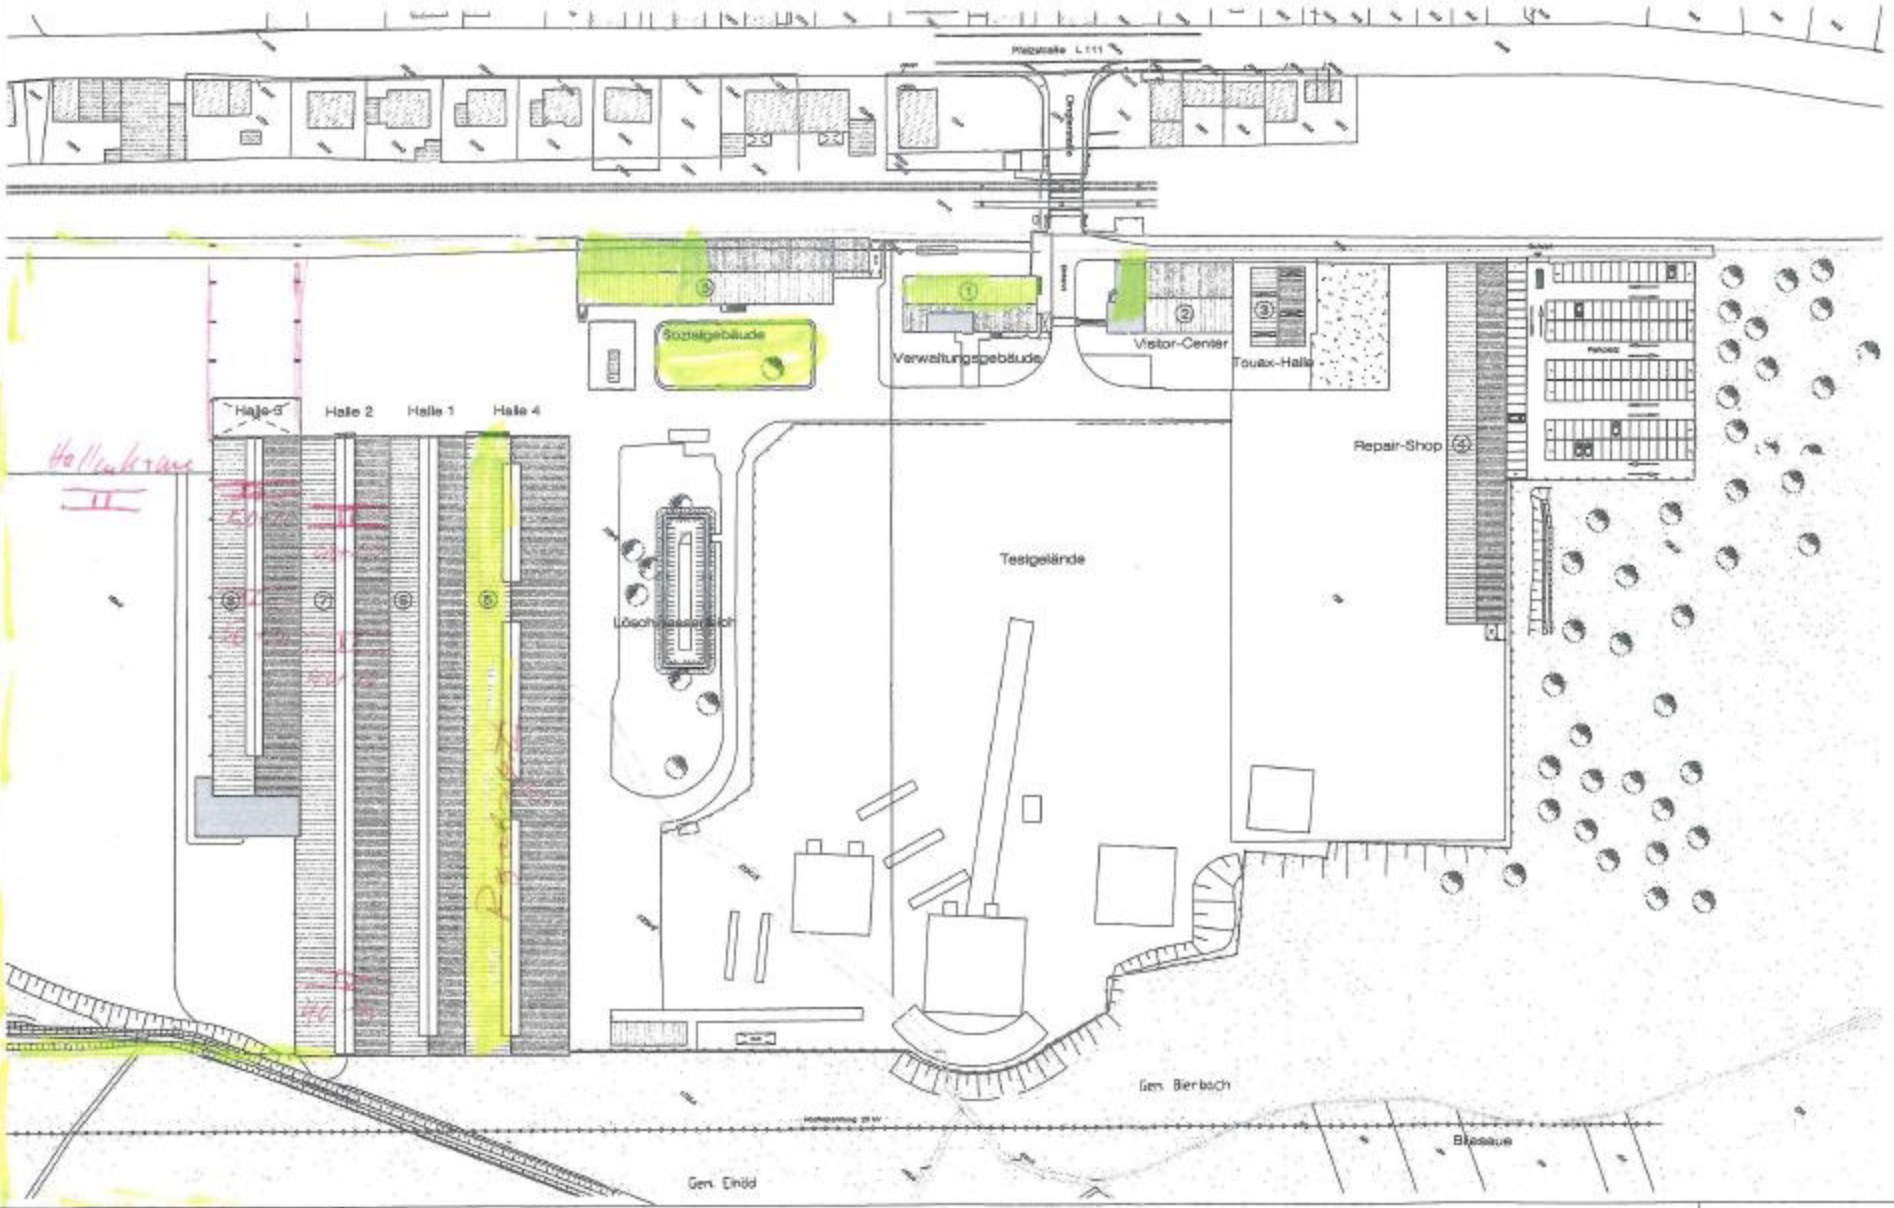
M 1:1000