



**Landesamt für Vermessung,  
Geoinformation und Landentwicklung**  
Zentrale Außenstelle


Kaibelstrasse 4-6, 66740 Saarlouis  
Tel.: 0681/9712-400  
Fax: 0681/9712-480  
e-mail: zas@lvgl.saarland.de

**Auszug aus dem  
Liegenschaftskataster**  
Liegenschaftskarte 1:1000

Erstellt am 27.05.2026  
Auftragsnummer: 667\_202089

Flurstück: 107/36  
Flur: 1  
Gemarkung: Dorf im Warndt

Gemeinde: Großrosseln  
Kreis: Saarbrücken

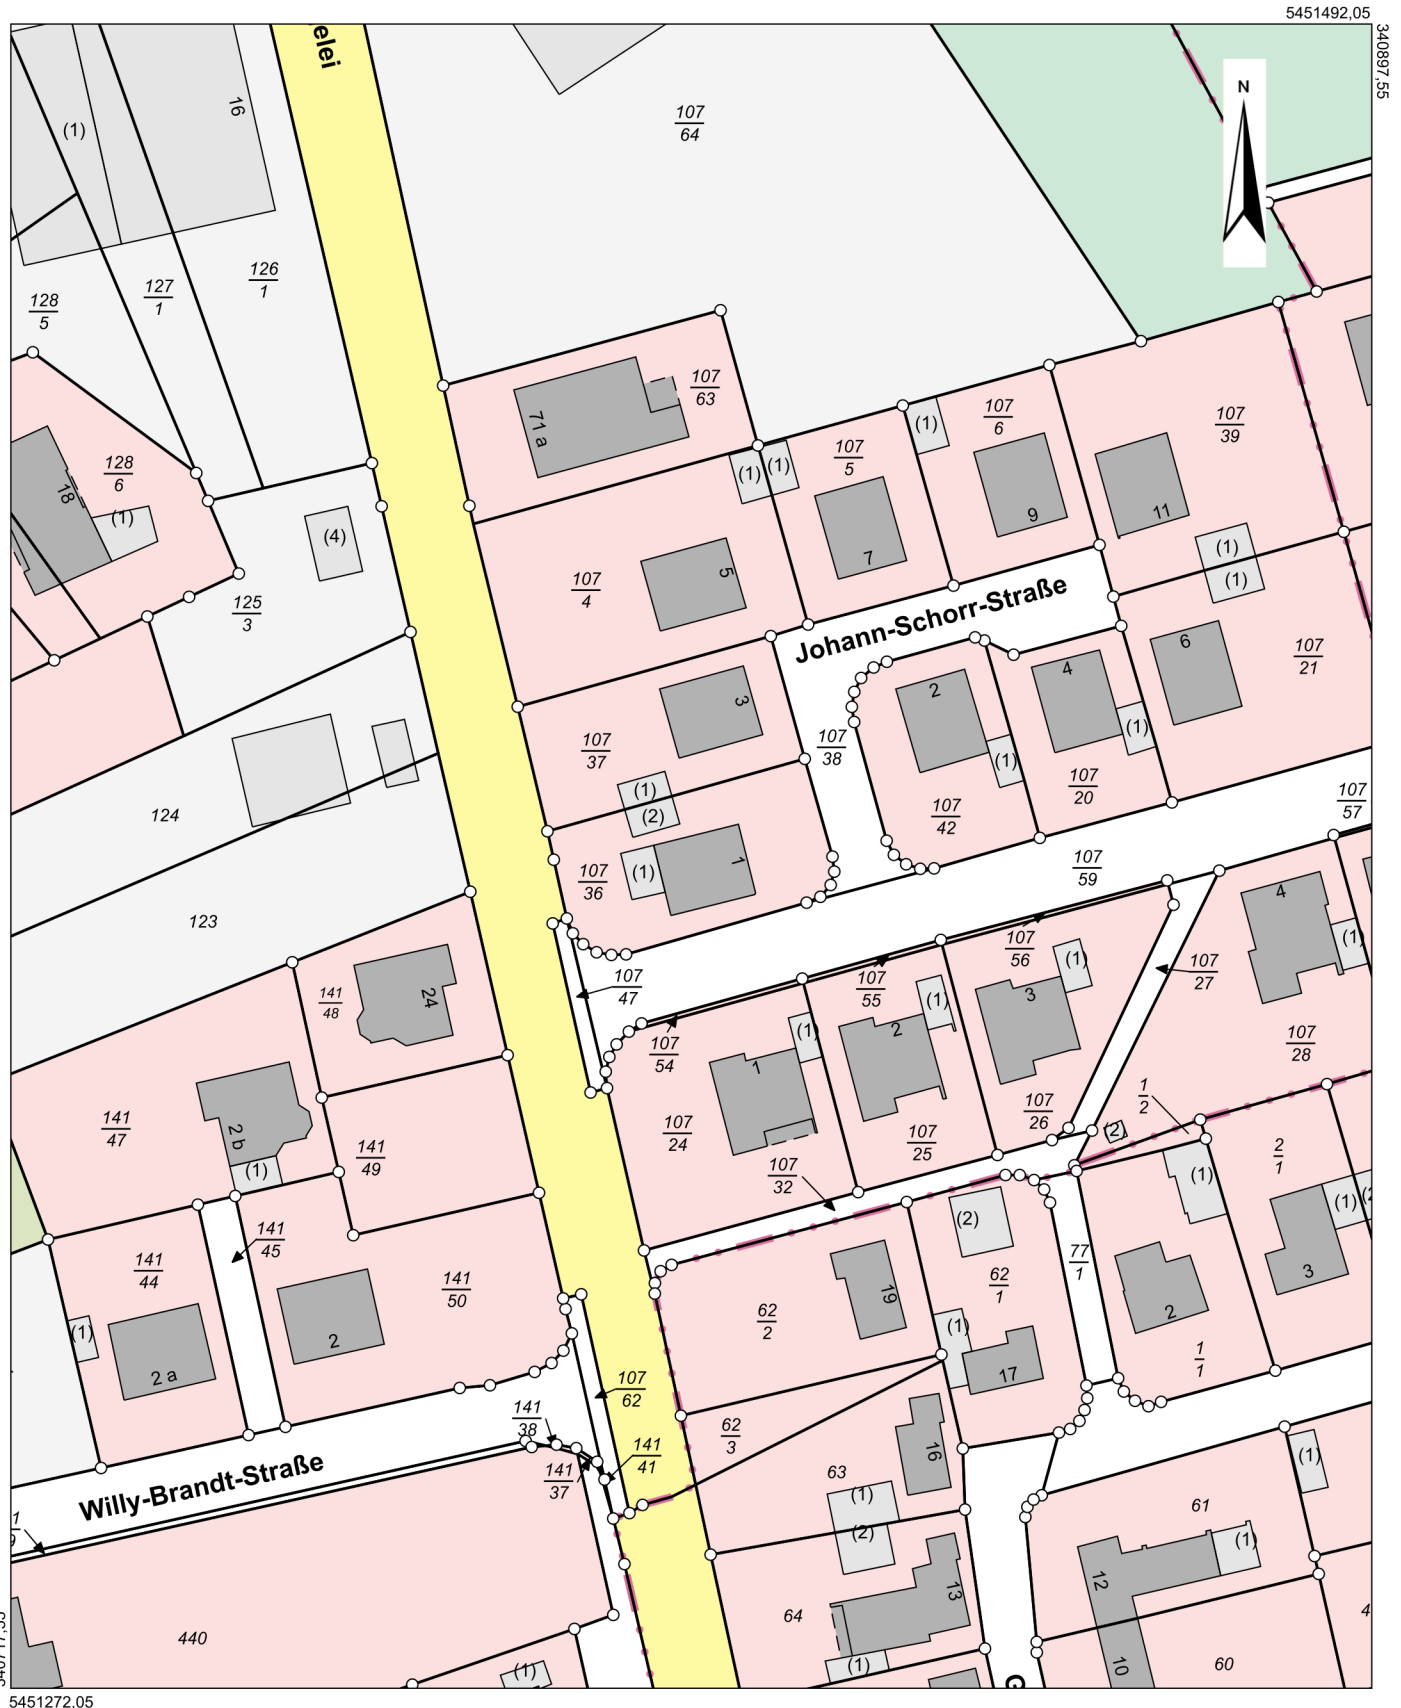

Maßstab: 1:1000 0 10 20 30 Meter

Der vorliegende Auszug aus dem Liegenschaftskataster darf nur mit der Erlaubnis des Landesamtes für Vermessung, Geoinformation und Landentwicklung vervielfältigt, veröffentlicht und verbreitet werden. Einer Erlaubnis bedarf es nicht, wenn Auszüge für eigene, nicht gewerbliche Zwecke vervielfältigt werden.  
Die Übereinstimmung des örtlichen Gebäudebestandes mit der Karte wurde nicht geprüft.